
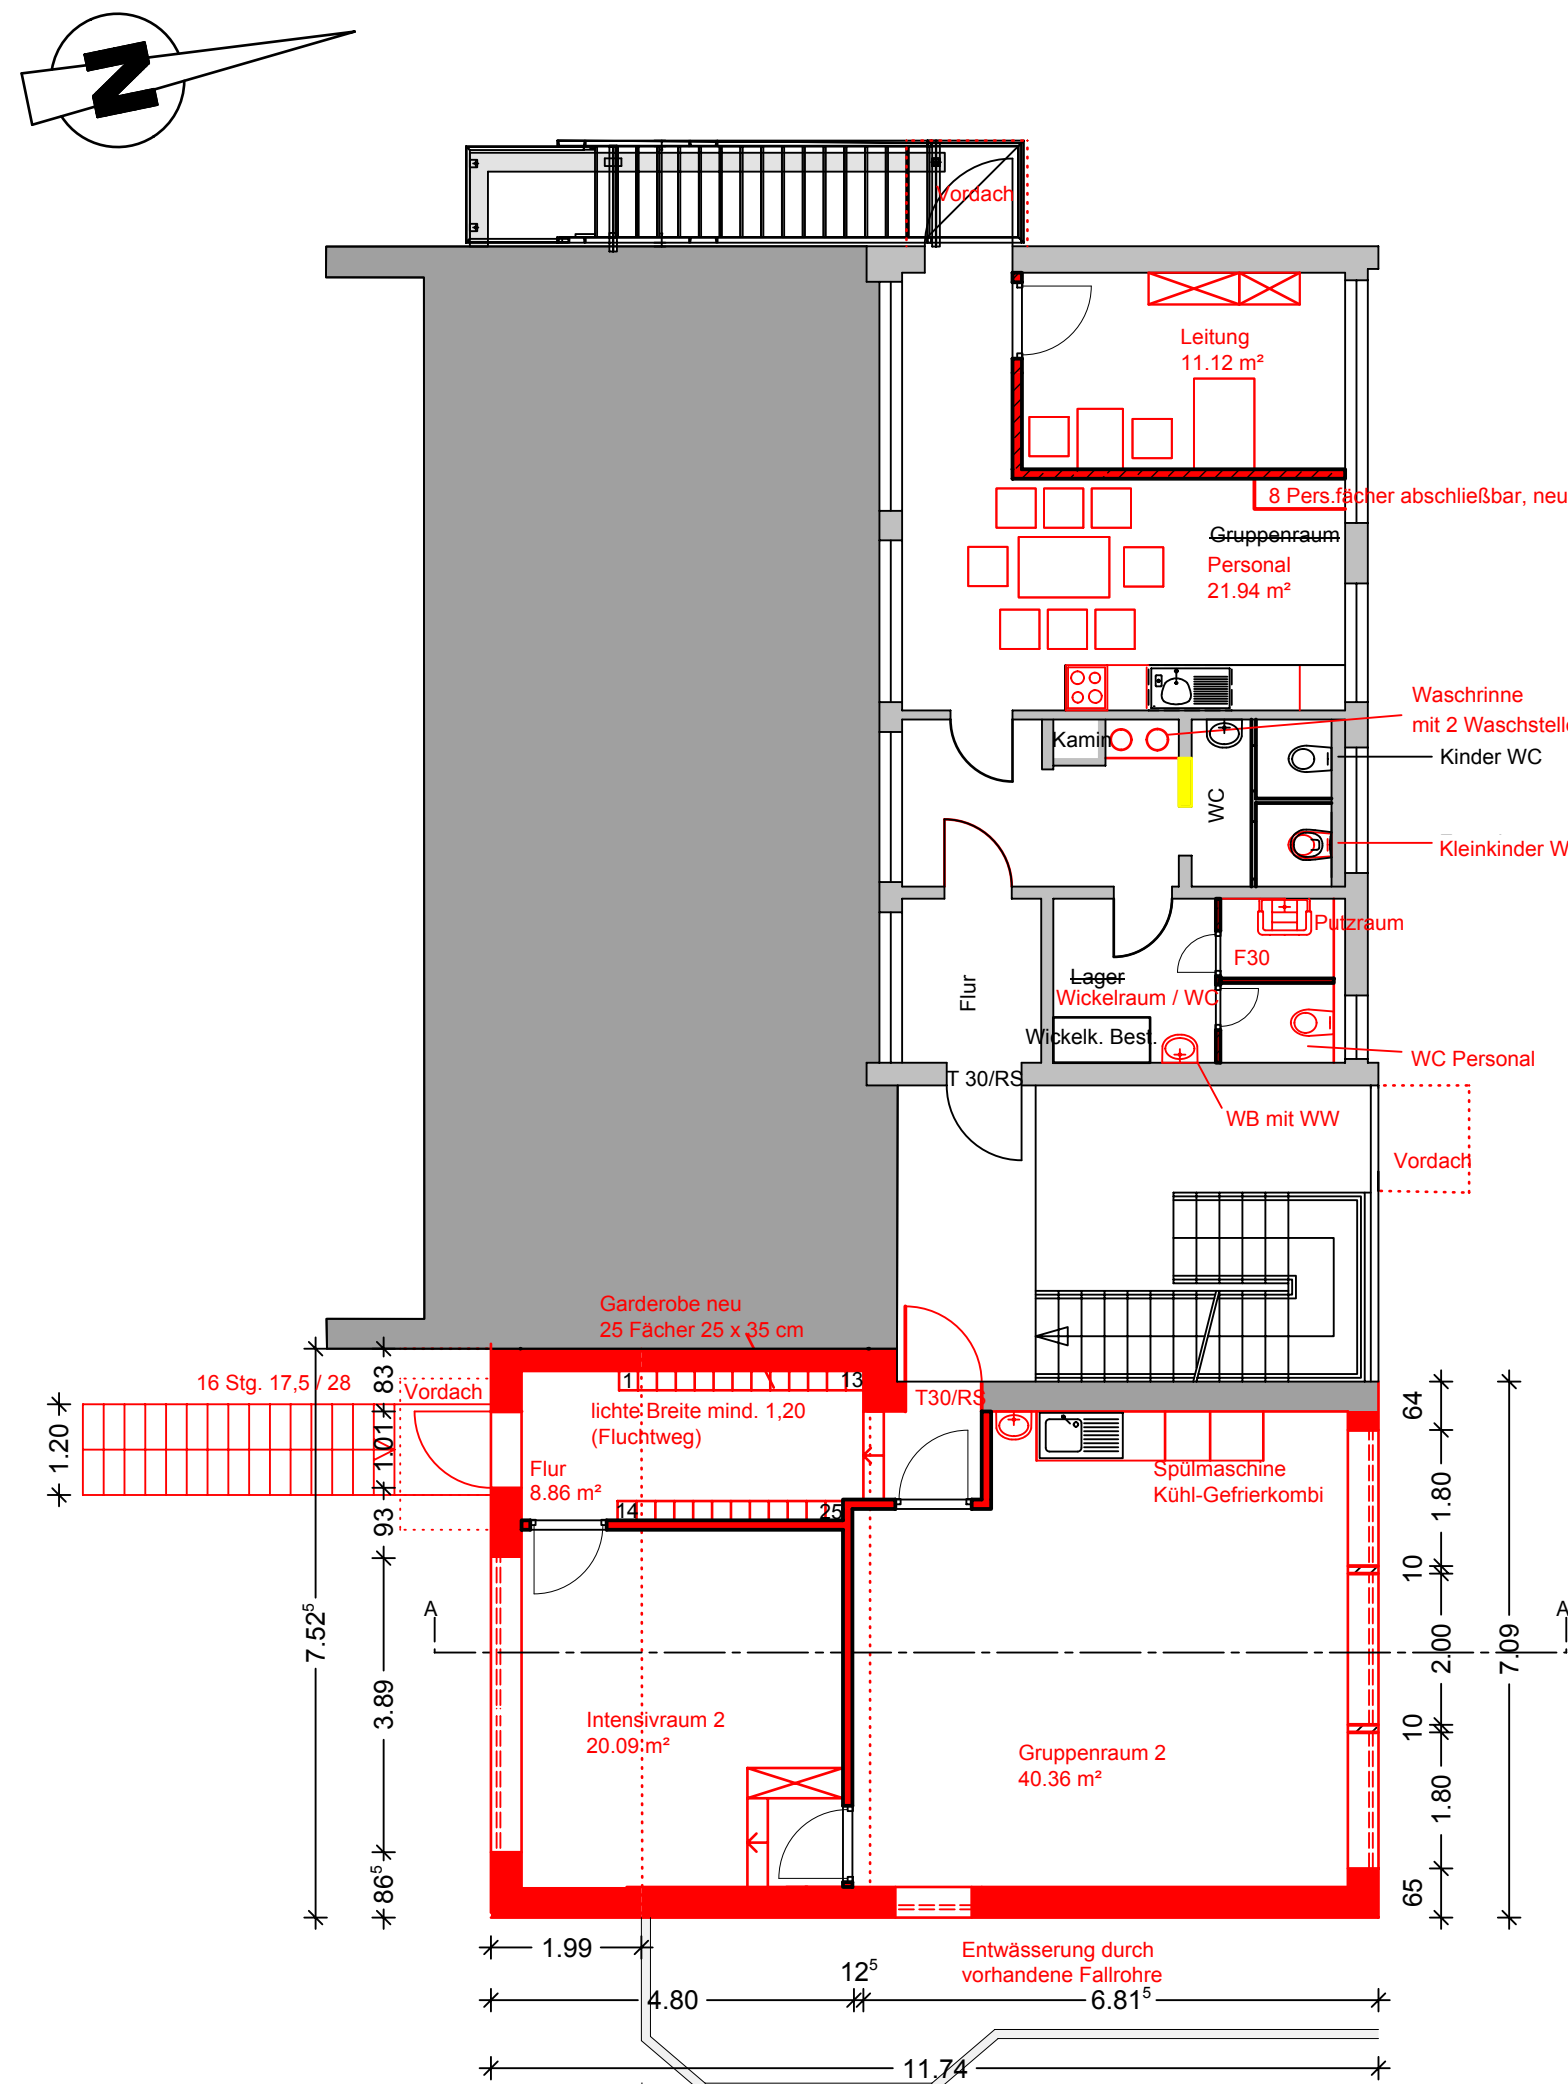


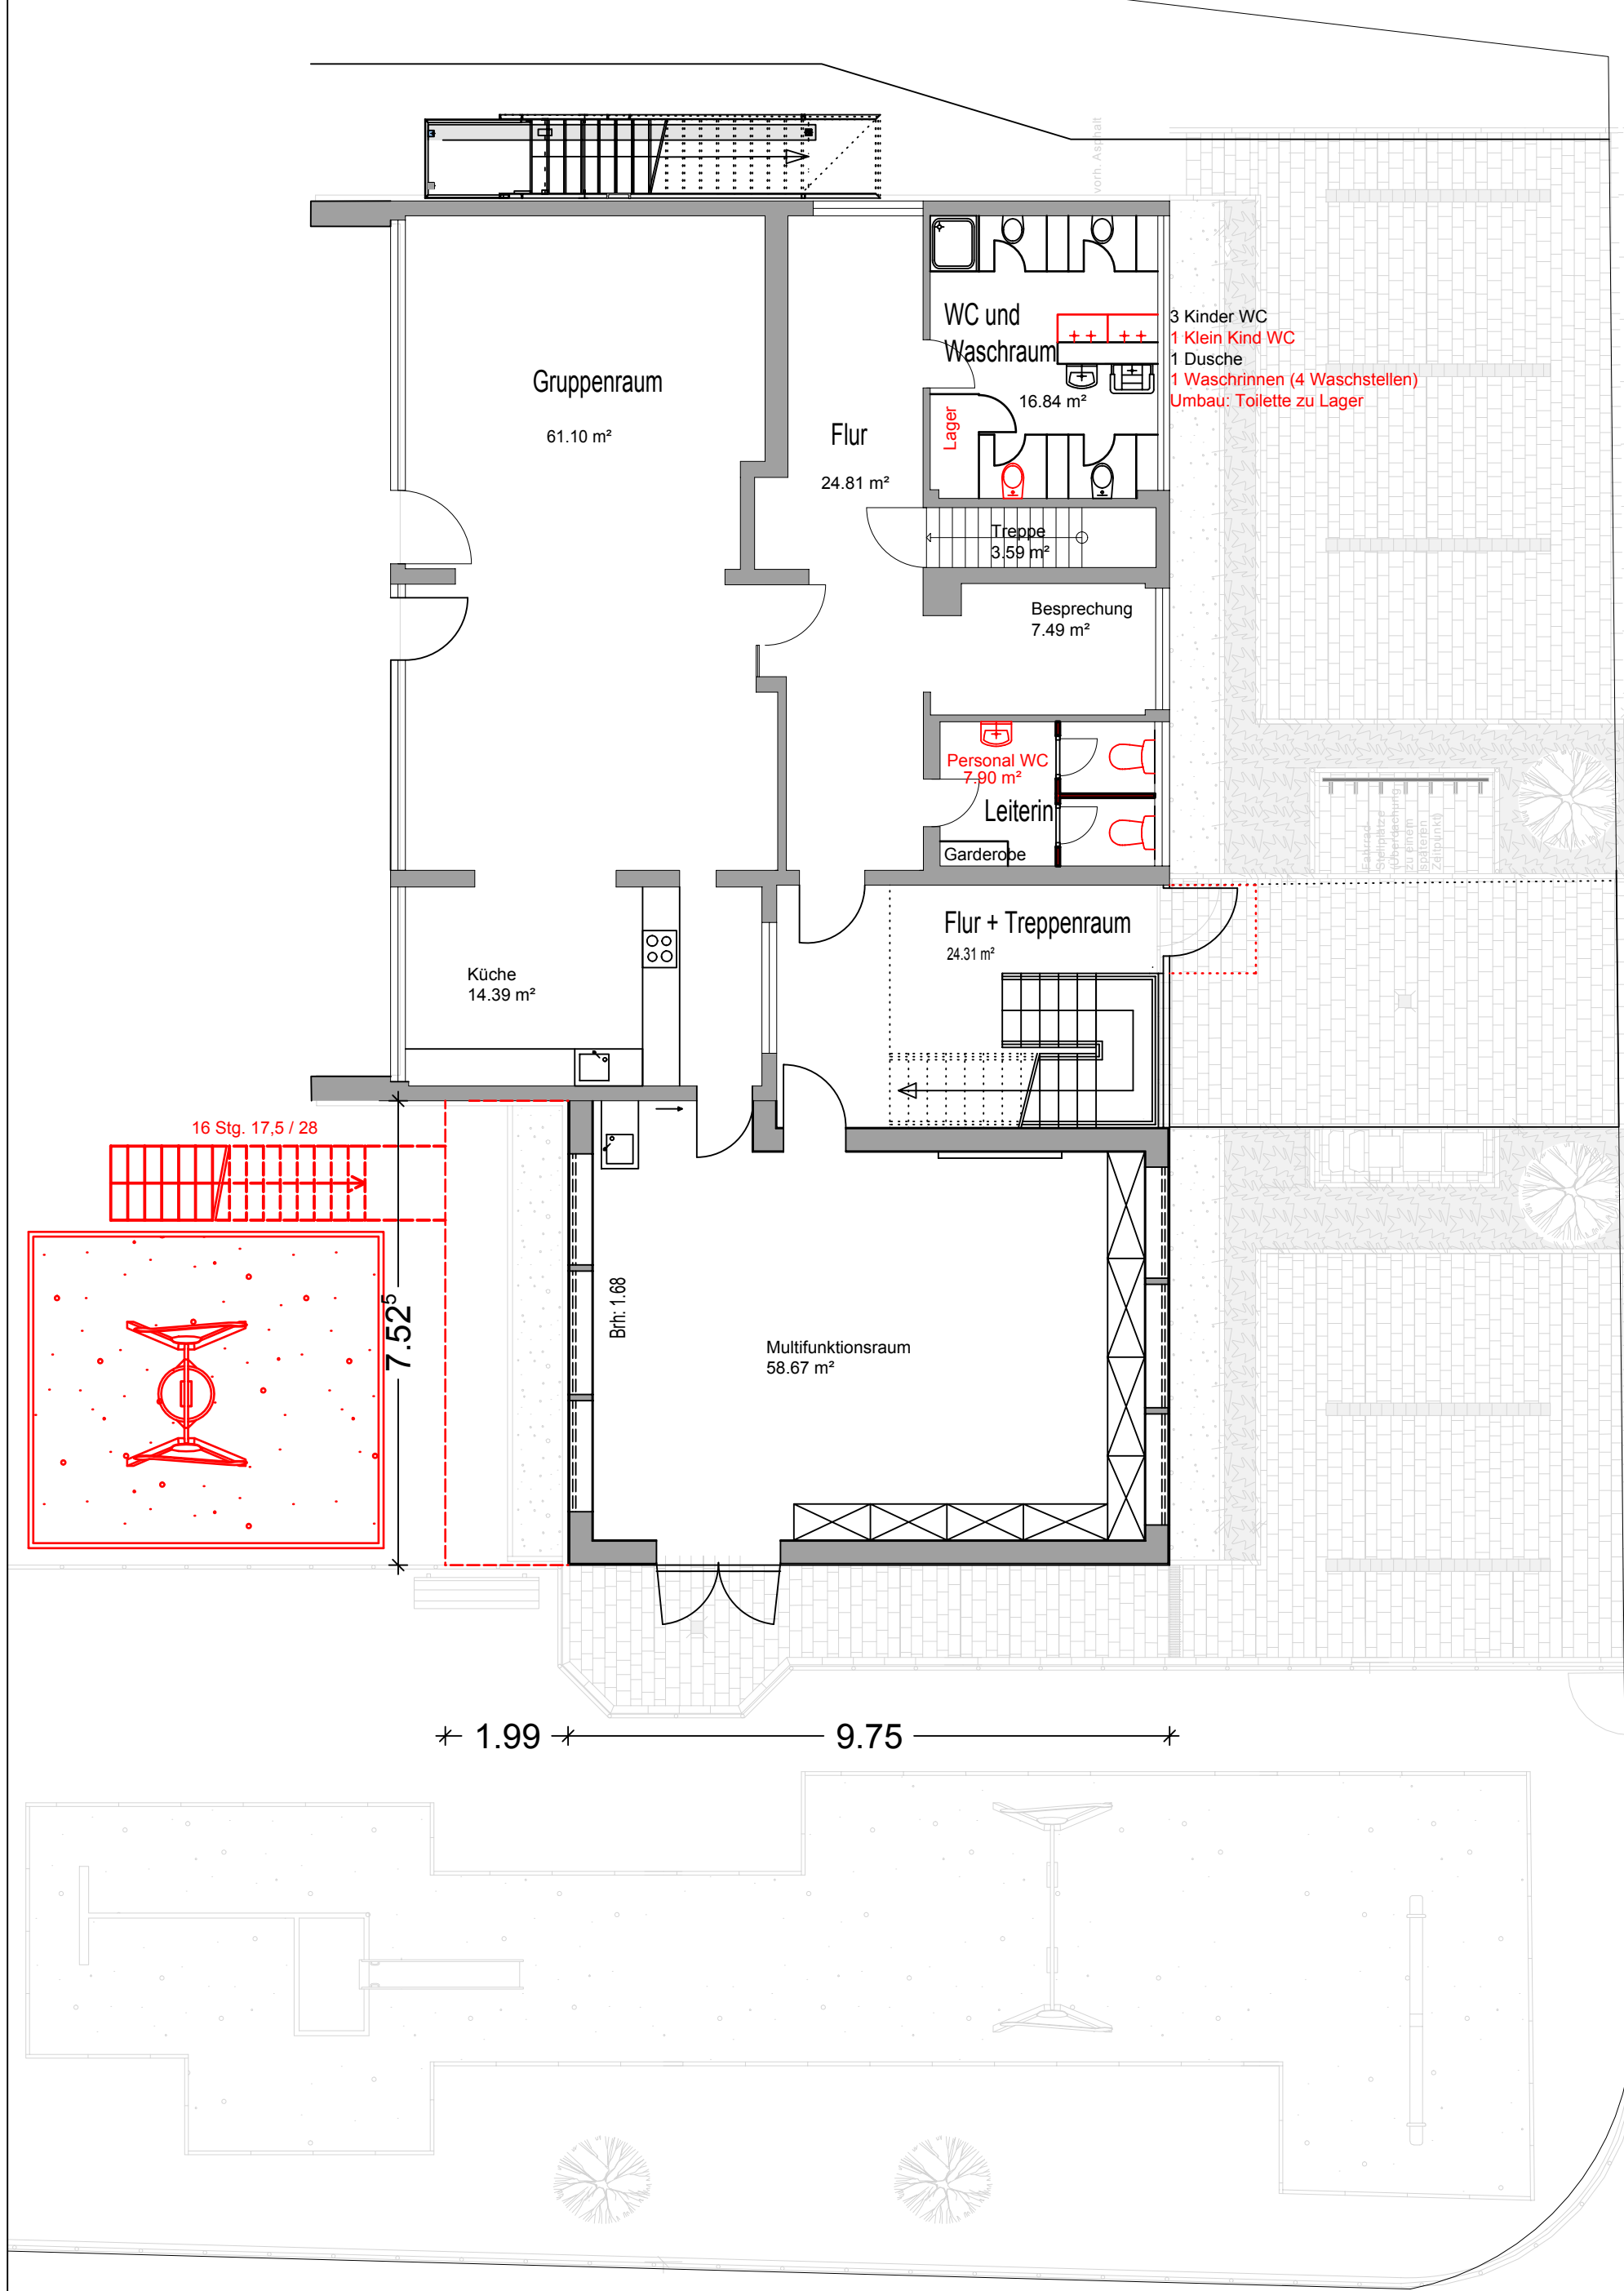

Stadt Bad Mergentheim Sachgebiet 61 - Stadtplanung und Hochbau			 Bad Mergentheim					
Bauvorhaben: Umlanung EG Erweiterung 1. OG mit Fluchttreppe für Kinderkrippe								
			67	_____				
Liegenschaftsnummer								
Bauort: Alte Würzburgerstraße 39 97980 Bad Mergentheim - Löffelstelzen								
Bauherr: Stadt Bad Mergentheim Sachgebiet 61 Stadtplanung und Hochbau		Telefon: 07931/57-6105 E-Mail: michael.wolfmeyer@bad-mergentheim.de						
Planinhalt: Grundriss EG und OG			Maßstab: 1:100	<table><tr><td>gezeichnet Reitzbach</td><td>Datum 03.03.2021</td></tr><tr><td>geprüft</td><td>Datum</td></tr></table>	gezeichnet Reitzbach	Datum 03.03.2021	geprüft	Datum
gezeichnet Reitzbach	Datum 03.03.2021							
geprüft	Datum							
Planungsstand: 03.03.2021	Index:	Projektnummer:	Plannummer:	Plandatum:				
Darstellungsart:			2	03.03.2021				
Entwurfsverfasser: Dipl.-Ing. Michael Wolfmeyer Bauherr: Oberbürgermeister Udo Glatthaar								
H/B = 400 / 700 (0.28m²)								
Allplan 2018								