


## Anlage 2

### Abgrenzung des räumlichen Geltungsbereiches südlich der Buchener Straße

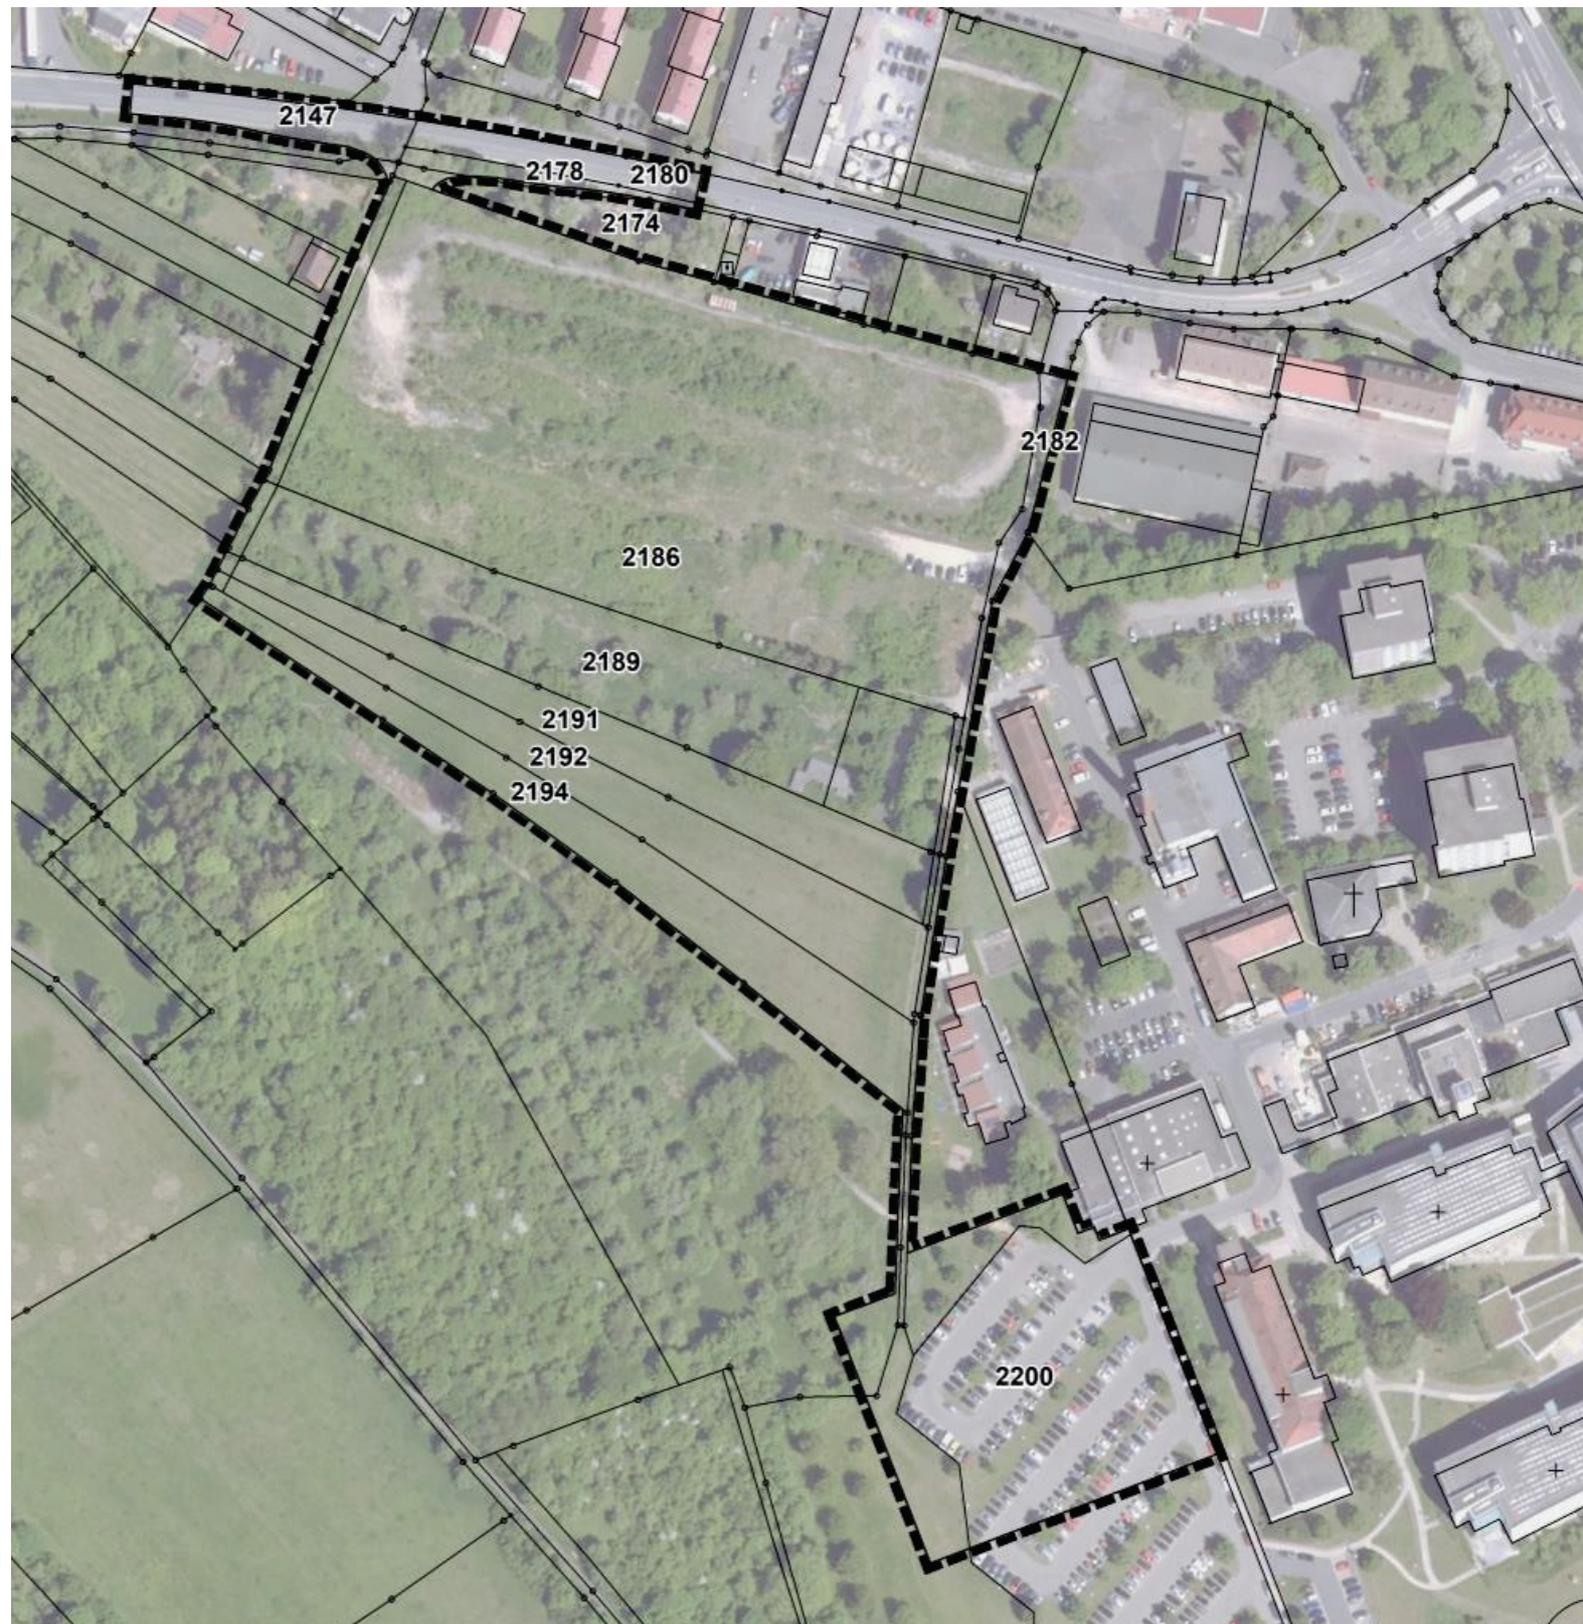

Stadtbauamt, Sachgebiet 61 Stadtplanung und Hochbau, Stadt Bad Mergentheim  
FLECKENSTEIN Landschaftsplanung . Stadtplanung / fks Ingenieure Bad Mergentheim