Bahnhof Bad Mergentheim

Empfangsgebäude
Lageplan M 1:100
Blatt 2.2

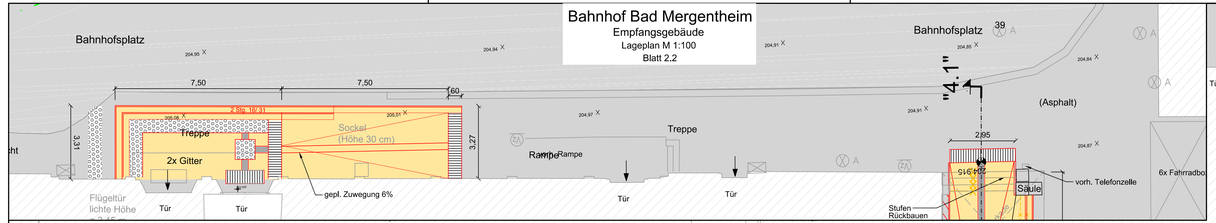

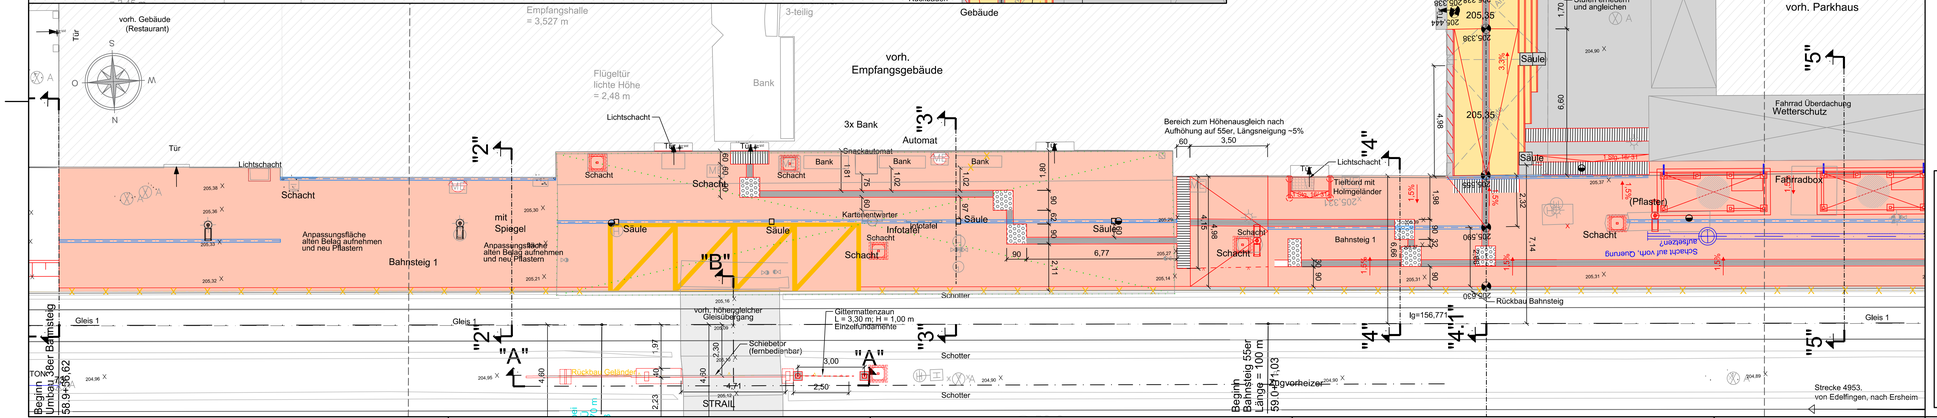

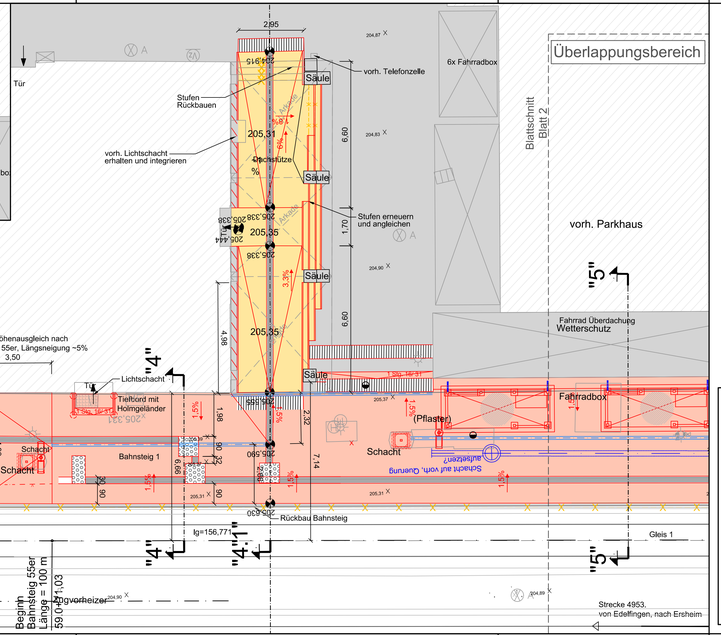

Legende

- DB-Grenze
- Neubau Planung
- Anpassungen bei Aufhöhung und Verlängerung Bahnsteig
- Vorh. Arkade
- Modernisierung Dach
- Gleisachse
- Vermessung
- Rückbau
- Aufhöhung auf 76cm Bstg.
- Grünfläche
- Bahnsteigfläche
- Zuwegung

Prüfvermerke

die Übereinstimmung der Zeichnung mit der Ausführung bestätigt:

für den Auftragnehmer: Ort, Datum, Unterschrift

für die DB RegioNetz Ort, Datum, Unterschrift

interoperabilität geprüft (benannte Stelle) Name

geprüft / genehmigt

geprüft / genehmigt

Eisenbahn-Bundesamt

Freigabe zur bautechnischen Prüfung

Ort, Datum, Unterschrift
Prüfingenieur

gleichgestellt mit Prüfexemplaren geprüft / genehmigt

Datum

Freigabe der Ausführungsunterlagen
☐ mit Regelungen durch den BVB

Freigabe-Nr.:

Ort, Datum, Unterschrift (BVB)
Genehmigung zur Bauausführung

Lageskizze

Planverfasser: SCHMIDT Ingenieurbüro für Bauwesen
Mittelbronn 22 · 73494 Rosenfeld
Telefon 07963 / 991270-0 · Telefax 07963 / 991270-99
info@ibschmidt.de
Ext.Verfasser: (i. A. Ch. Gröne)
Ort, Datum, Unterschrift

Auftragnehmer:

DB RegioNetz
Infrastruktur GmbH
Westfrankenbahn
Eisenstraße 30

DB NETZE

Ausgabe vom:

Auftrag-Nr.:	2021-442	
	Datum	Name
gez.	27.09.22	Bibusch
bearb.	27.09.22	Buhmann
gepr.	27.09.22	Gröne

Planung:

Plan-Nr.:	AP-01.3
Planart:	Lageplan
Planzeichen:	
Blattgr.:	1160 x 296
Einwirkungen (Lastmodelle):	
Höhen- und Koordinatensystem	

Maßstab: 1:100

Entwurfsplanung
Lageplan Zuweg Variante 2
Blatt 2.2

Bad Mergentheim, Bahnsteig 1

Bauwerksnummer				Brückenrr.	Barcode
Strecke	*	Kilometer	*	Kennzahl	
4953		59,0+00			