


Schnitt 4.1 Zuweg  
km 59.0+20,86



**Legende**

- - - DB-Grenze
- Neubau Planung
- x - x - Abbruch
- Bestand

Prüfvermerke	
die Übereinstimmung der Zeichnung mit der Ausführung bestätigt:	Freigabe zur bautechnischen Prüfung
für den Auftragnehmer: Ort, Datum, Unterschrift	Ort, Datum, Unterschrift Prüfingenieur
für die DB RegioNetz: Ort, Datum, Unterschrift	
Interoperabilität geprüft (benannte Stelle) Name	
geprüft / genehmigt	
geprüft / genehmigt	
Eisenbahn-Bundesamt	gleichgestellt mit Prüfexemplaren geprüft / genehmigt
	Datum
	Freigabe der Ausführungsunterlagen <input type="checkbox"/> mit Regelungen durch den BVB
	Freigabe-Nr.: .....
	Ort, Datum, Unterschrift (BVB) Genehmigung zur Bauausführung

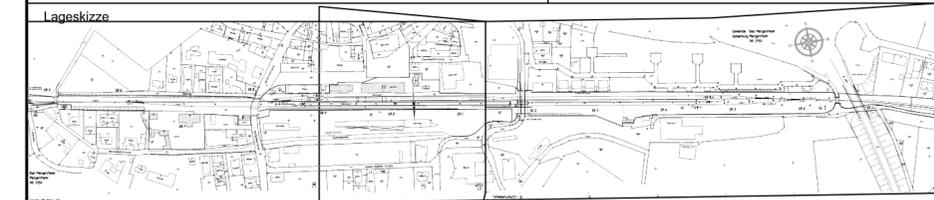

Planverfasser: <b>SCHMIDT</b> Ingenieurbüro für Bauwesen Minkstraße 22 Telefon 05262 / 995377-0 Telefax 05262 / 995377-418 info@bauing-schmidt.de	Auftragnehmer: <b>DB NETZE</b> DB RegioNetz Infrastruktur GmbH Westfrankenbahn Eisenstraße 30	Ausgabe vom:		
		Auftrag-Nr.: 2021-442		
Extertal, Ort, Datum, Unterschrift (i. A. Ch. Gröne)	Planung:	gez.	27.09.22	Bibusch
		bearb.	27.09.22	Buhmann
		gepr.	27.09.22	Gröne
Maßstab: 1:50	Entwurfsplanung Schnitt Zuweg Variante 2	Plan-Nr.:	EP-02.2	
		Planart:	Schnitt	
		Planzeichen:		
		Blattgr.:	780 x 296	
		Einwirkungen (Lastmodelle):		
		Höhen- und Koordinatensystem		

Bad Mergentheim, Bahnsteig 1			
Bauwerksnummer		Brückennr.	Barcode
Strecke	Kilometer	Kennzahl	
4953	* 59,0+00	*	