




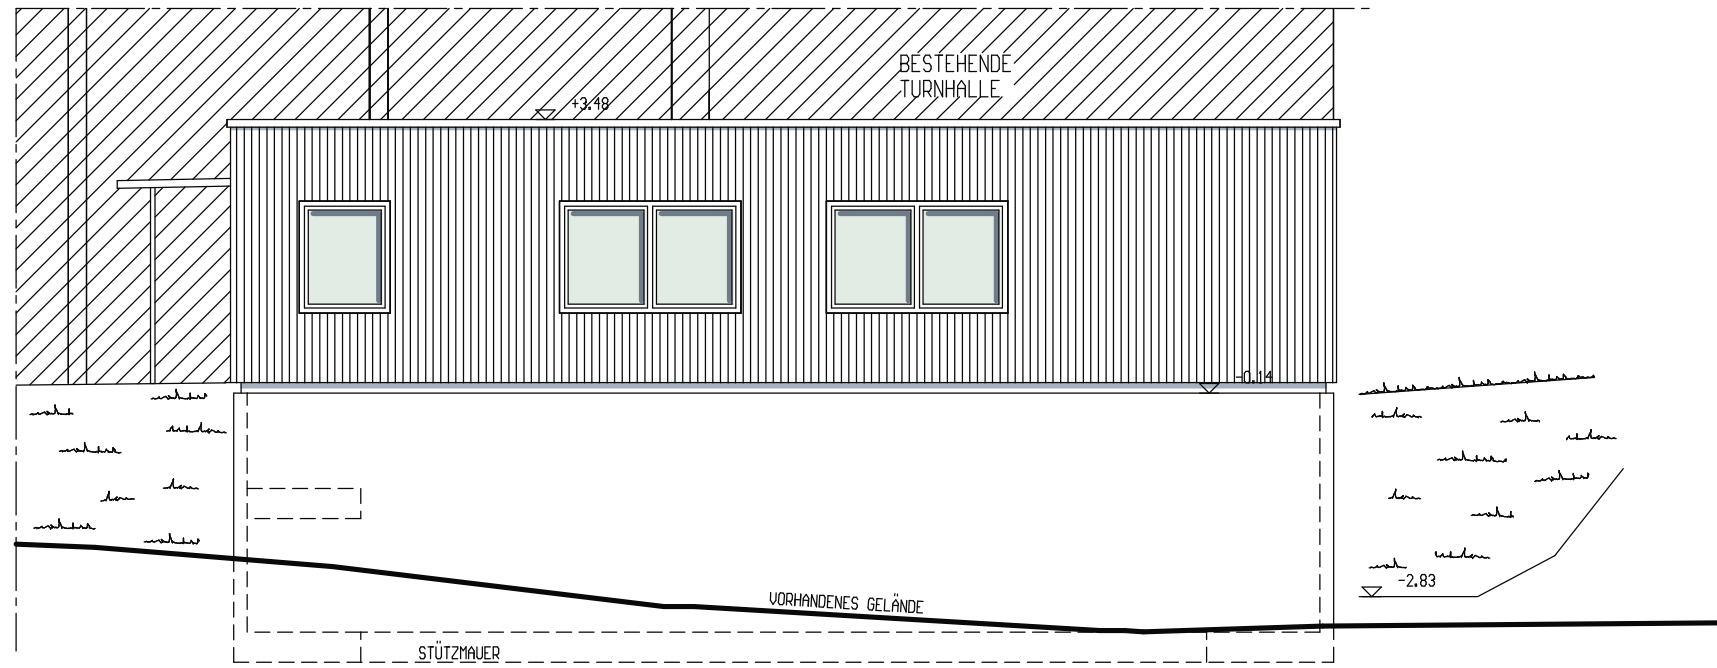


ANSICHT VON WESTEN M 1:100

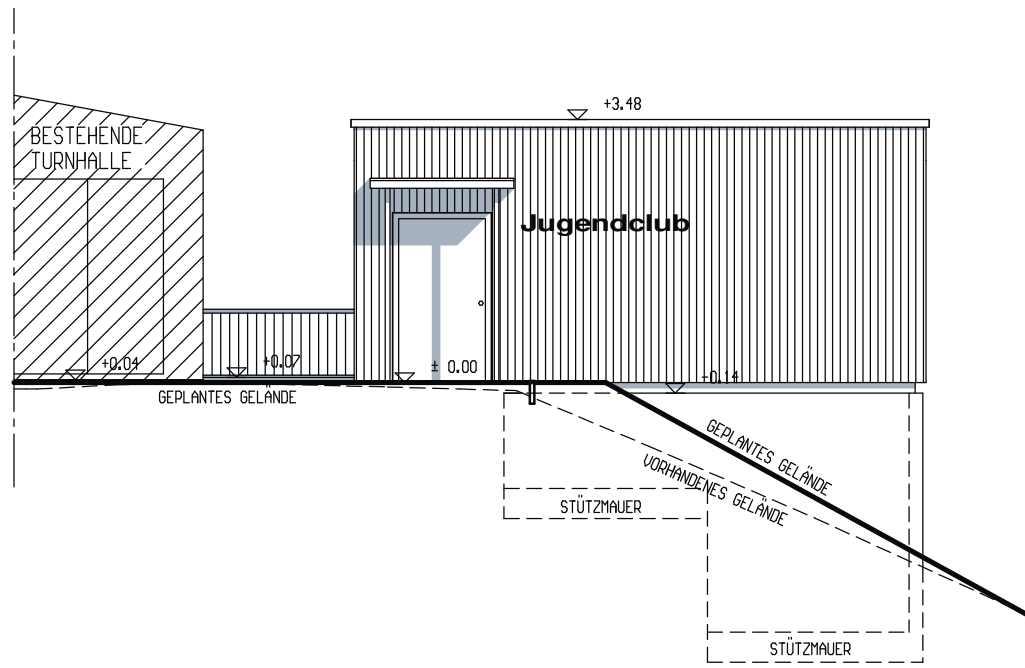


ANSICHT VON NORDEN M 1:100

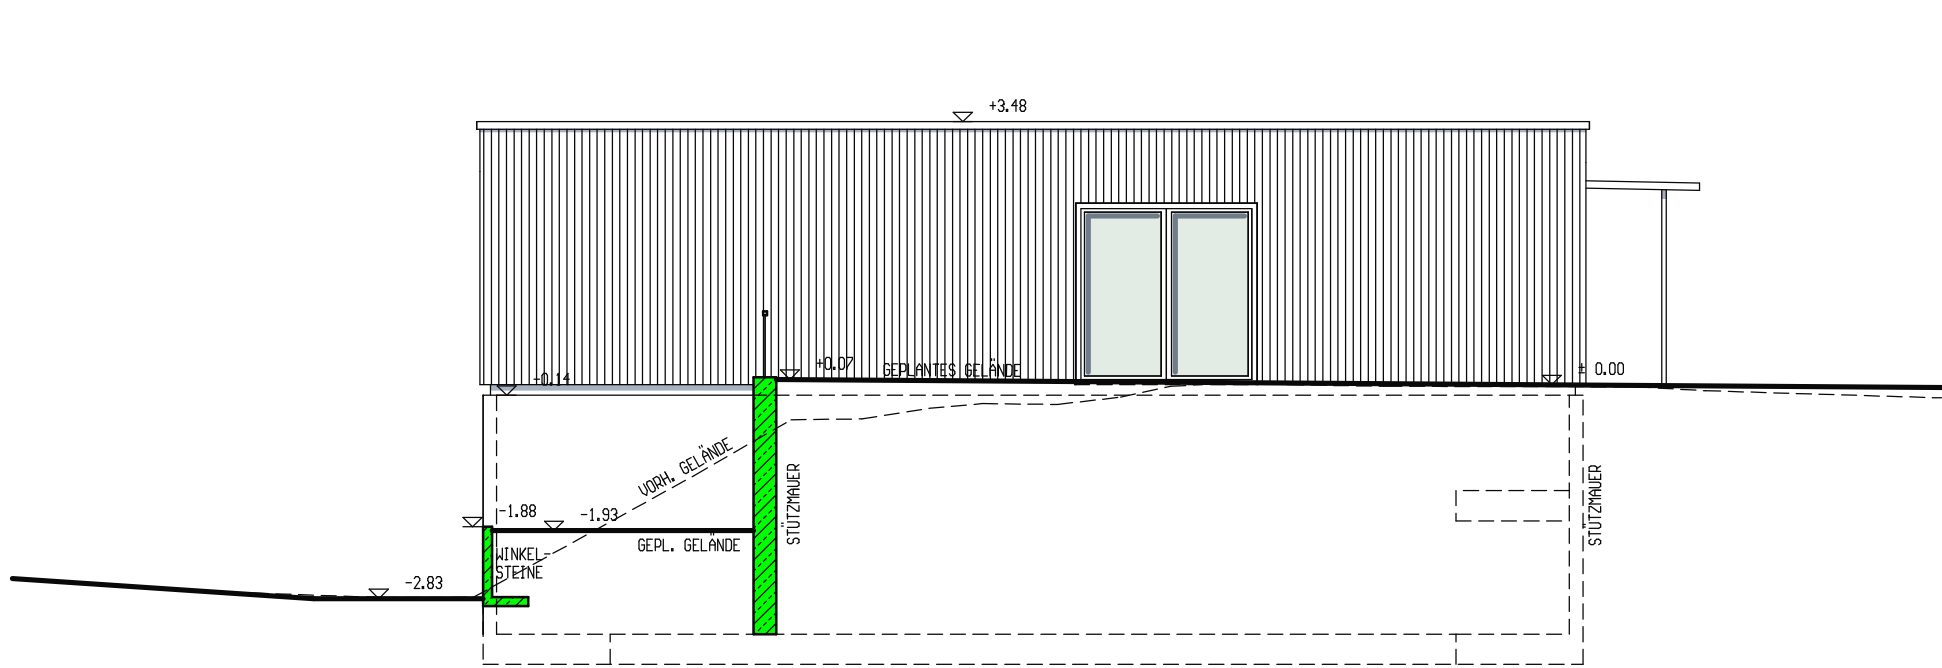

ANSICHT VON OSTEN M 1:100

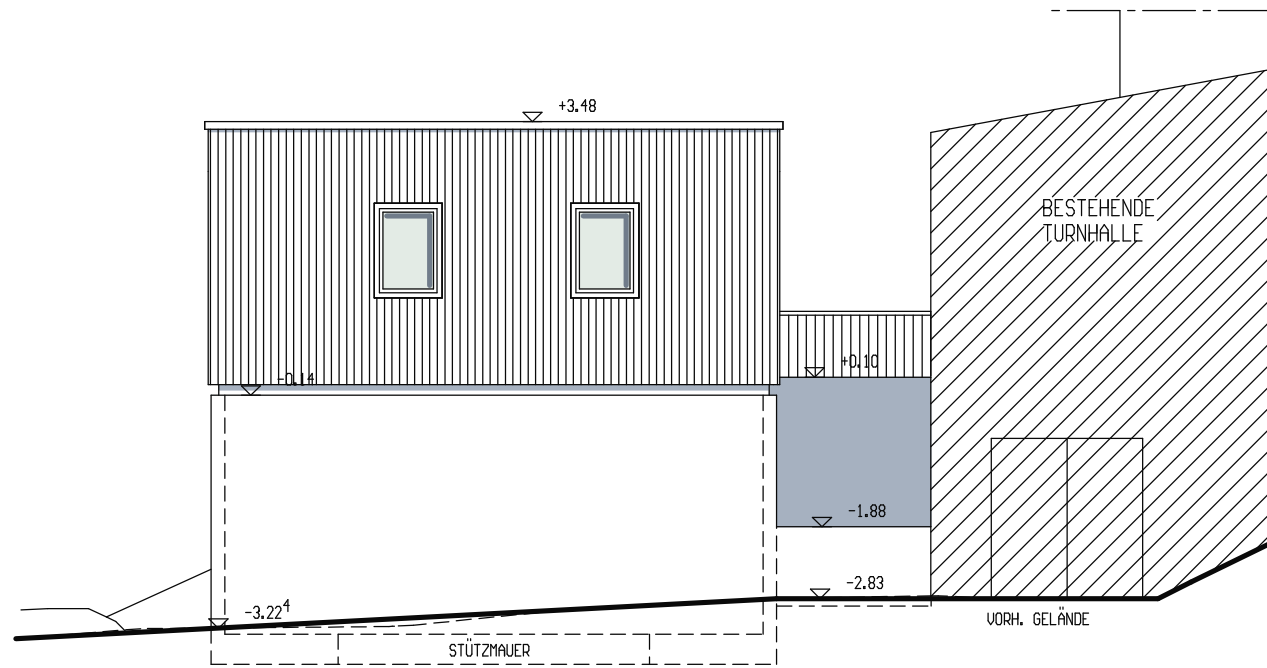

ANSICHT VON SÜDEN M 1:100

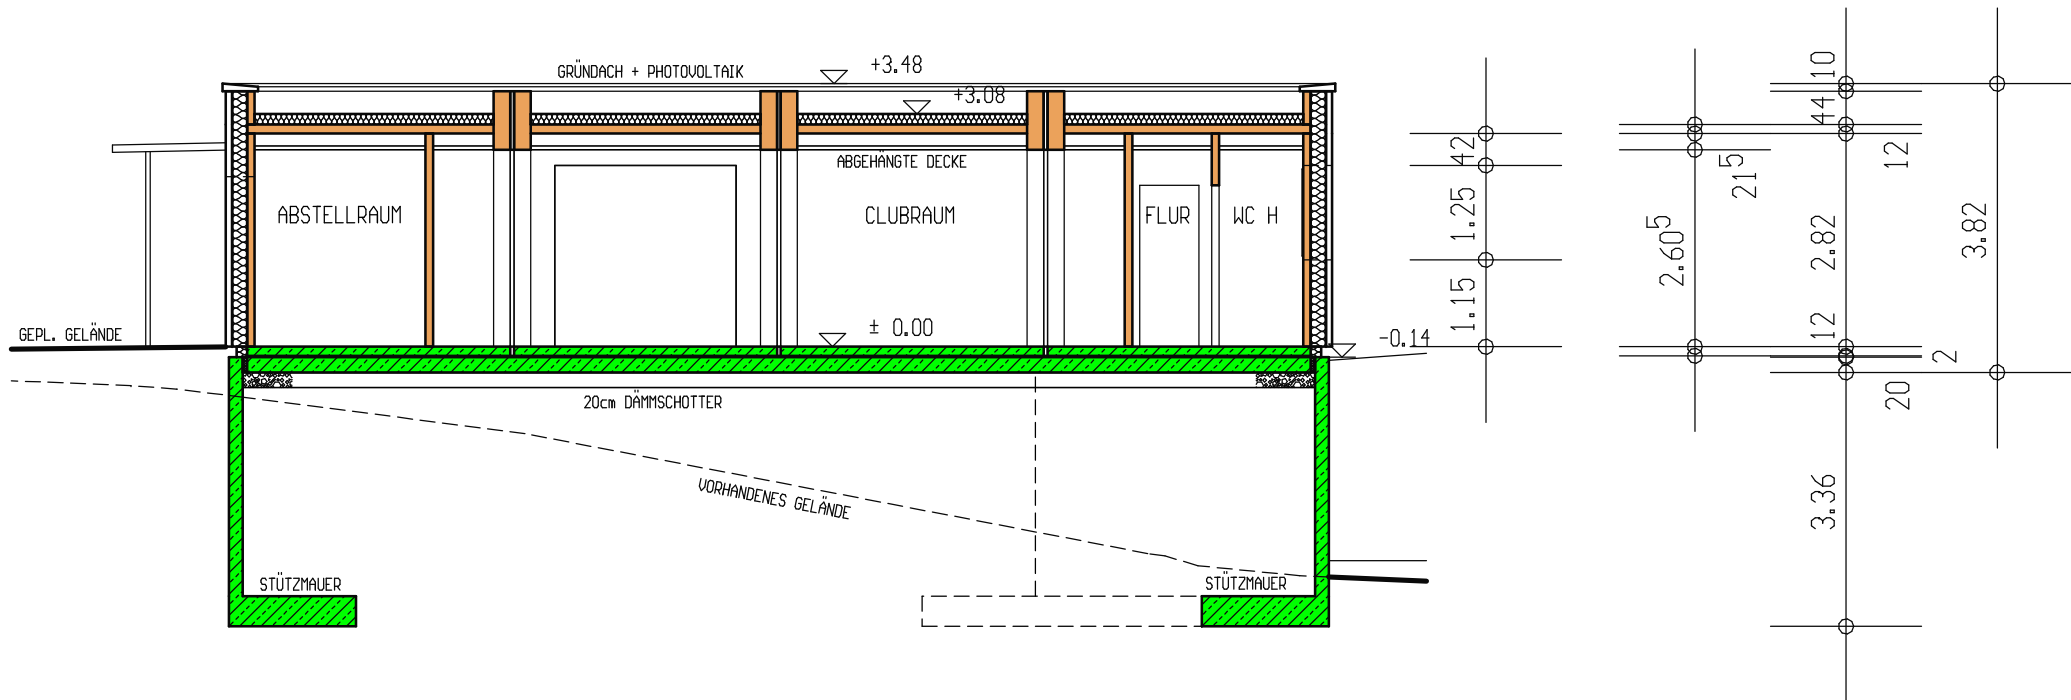

SNITT M 1:100

VORENTWURF					
	DATUM	NAME	PLANUNG		PROJEKT-NR.
GEZ.:	18.03.2024	PU	MAX ERTEL FREIER ARCHITEKT		2309
			MÜHLWEHRSTRASSE 37 97980 BAD MERGENTHEIM		
			KELTENSTRASSE 3 97959 ASSAMSTADT		
			TEL. 06294 / 9406		
			FAX 06294 / 95606		
			BAUVORHABEN		PLAN-NR.
			Neubau Jugendhaus		101
			Zum Grund, Flurstück-Nr. 4206		
			97980 Bad Mergentheim-Edelfingen		
			BAUHERR		MASSSTAB
			Stadt Bad Mergentheim		1:100
			Sachgebiet Stadtplanung und Hochbau		
			Bahnhofplatz 1		
			97980 Bad Mergentheim		
			DARSTELLUNG		
			Schnitt und Ansichten		
DER ARCHITEKT			DER BAUHERR		
Max Ertel Freier Architekt					
Keltenstraße 3 97959 Assamstadt					
Tel.: 06294/9406 Fax 06294/95606					